


46621

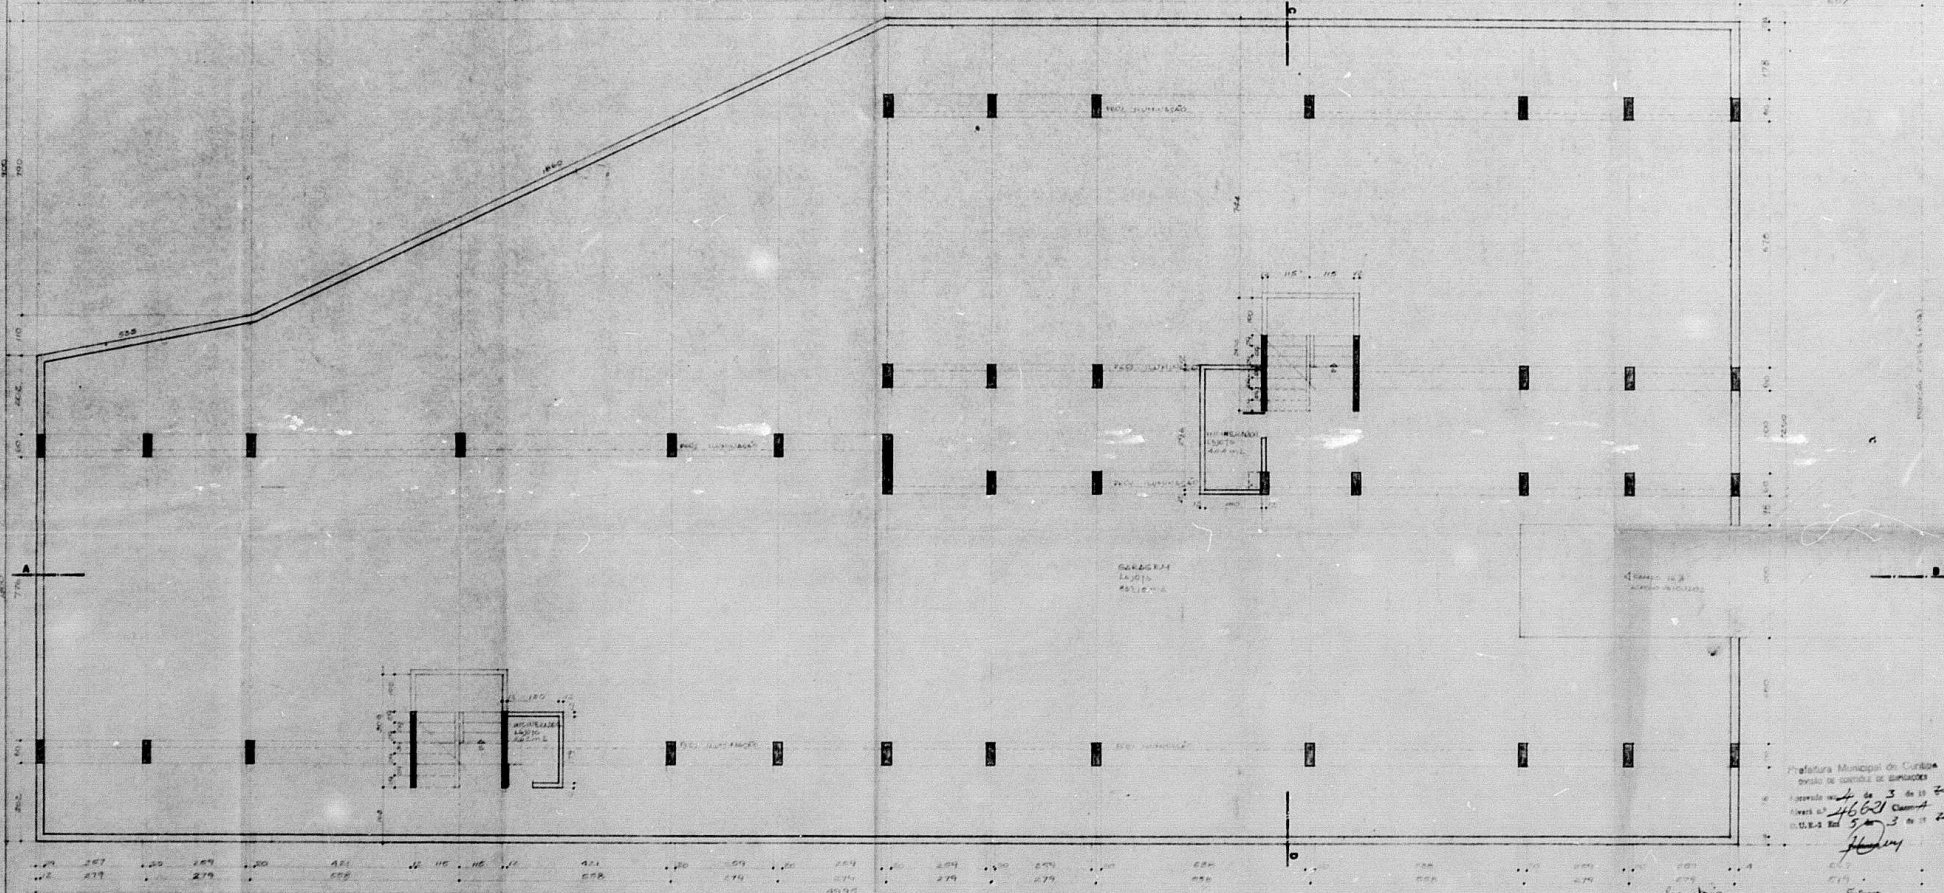

PLANTA 3-2 SOLO
Escala 1:50

Prefectura Municipal de Córdoba
Servicio de Control de Edificaciones
Expediente No. 46621
Cuerpo 3 de 3
Cuerpo 3 de 3

Handwritten signatures and stamps

EDIFICIO DE LA FAYRE	
PLANTA SUBSUELO	
1	1
JAIME LERENA DOMINGO DOMESTAS MISCIA PIAES ARQUITECTOS	
PRACA GORDO 360 CONJUNTO 70/70/70 PASE 4700 CORDOBA PARAGUAY	

46621

PLANTA DO TERREO
ESC. 1.00

EDIFICIO DR. FAIVRE

PLANTA DO PAVIMENTO TERMO


2

PLI 0

1000

[illegible]

46627

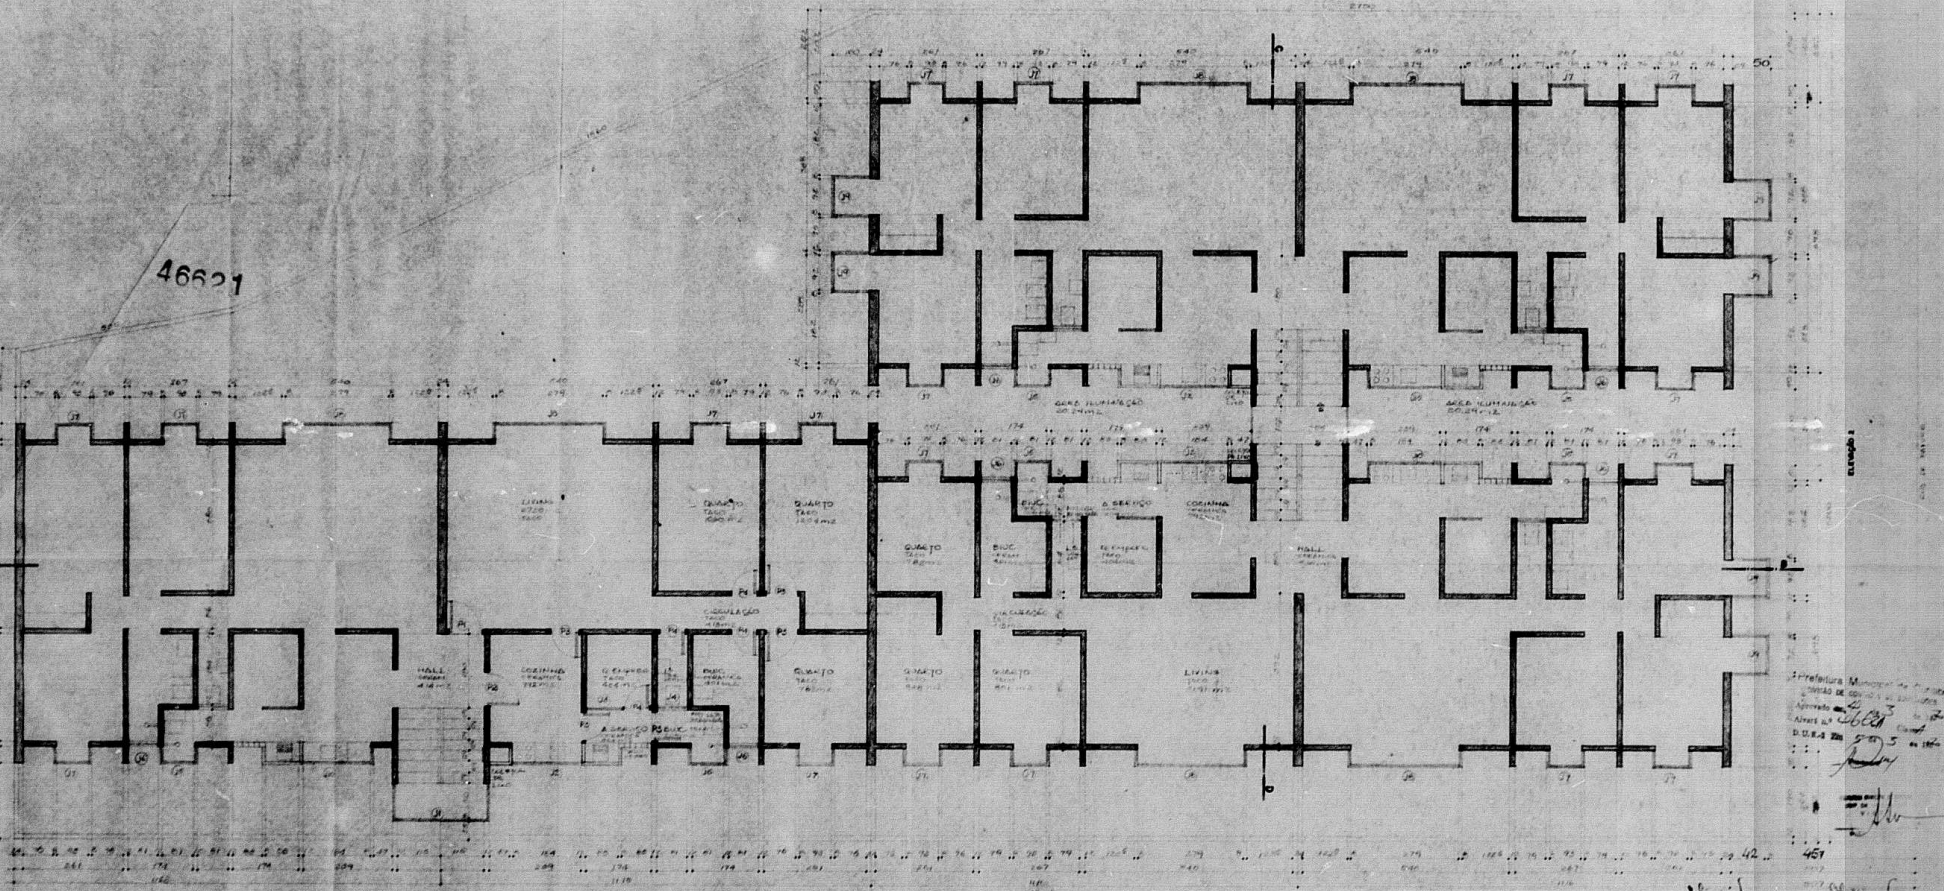

PLANTA PAV TIPO
ESC 1.00

РЕПРЕЗЕНТАЦИЯ

100753
101 x 240
102 x 240
103 x 240
104 x 240

	1970	1980	1990	2000
1. Total population	1,000	1,000	1,000	1,000
2. Male population	500	500	500	500
3. Female population	500	500	500	500
4. Population aged 65 and over	100	100	100	100
5. Population aged 65 and over as % of total population	10%	10%	10%	10%

174 x 140
 176 x 140
 180 x 140
 184 x 140

EGYPTIAN.

AREA	BRASSH	557.15 m2
AREA	TERREO	11.50 m2
AREA	TIPO SEBTO	2200.00 m2
AREA	TOTAL	5097.45 m2
AREA	TERRENO	100.35 m2
AREA	APTO 2	71.84 m2
AREA	APTO 3	28.50 m2


elevação:

EDIFICIO DR. FAIVRE

PLANTA DEL TIPO62
CJ

JAMIE LENNON DOMINGOS BORNHASTADT MARCUS FRANKS ARGENTI
PRIMA ORGANO DEI CONSIGLIERI INTERVISTO PER IL SUO ROLLO - P. 12

46621

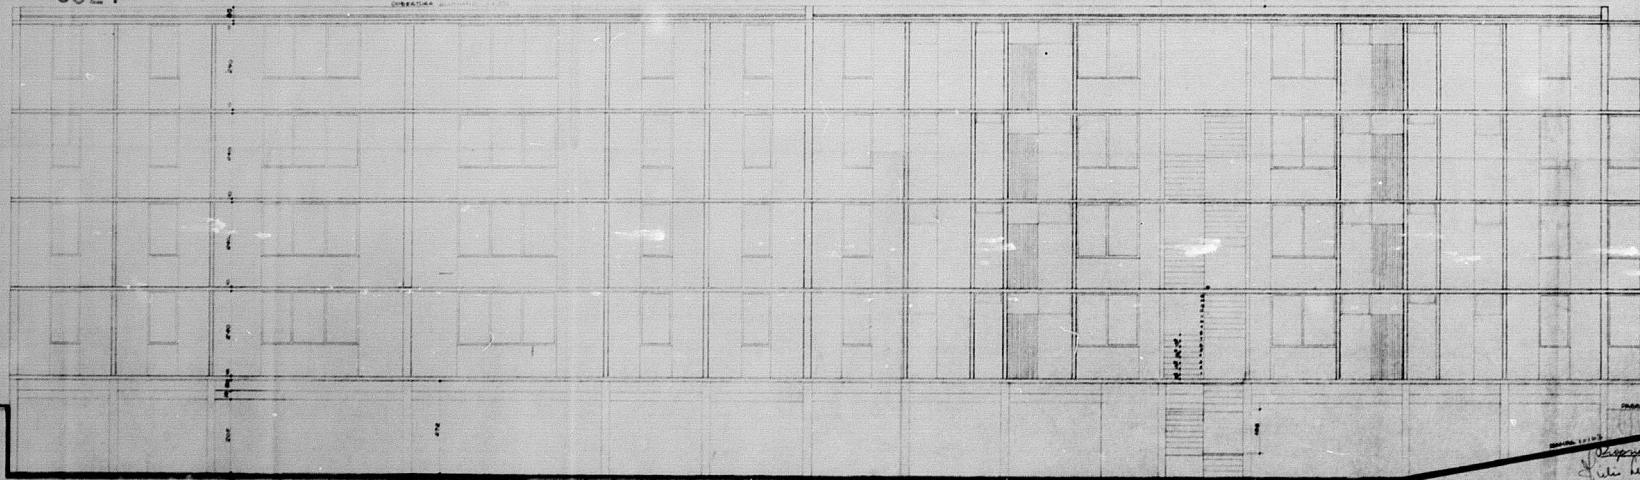

CONTO 60
Escala 1:50

Proyecto: Ministerio de Obras
Públicas y Transportación
Calle 4 de 3 de 2
46621 Calle 4
3 de 2
H. H. H.

Proyecto: Ministerio de Obras
Públicas y Transportación
Calle 4 de 3 de 2
46621 Calle 4
3 de 2
H. H. H.

Proyecto: Ministerio de Obras
Públicas y Transportación
Calle 4 de 3 de 2
46621 Calle 4
3 de 2
H. H. H.

ENCUENTRO DEL PLANO	
CORTE A-B	4
JANIS LEROUX DIBUJANTE ARQUITECTA PILAR ESPINOSA DISEÑADORA ARQUITECTA PÁGINA 4 DE 4	

46621




Henry

PROPRIO RIUS John
 John
 [Signature]
 Ann Giffarin
 [Signature]

[illegible]

46621

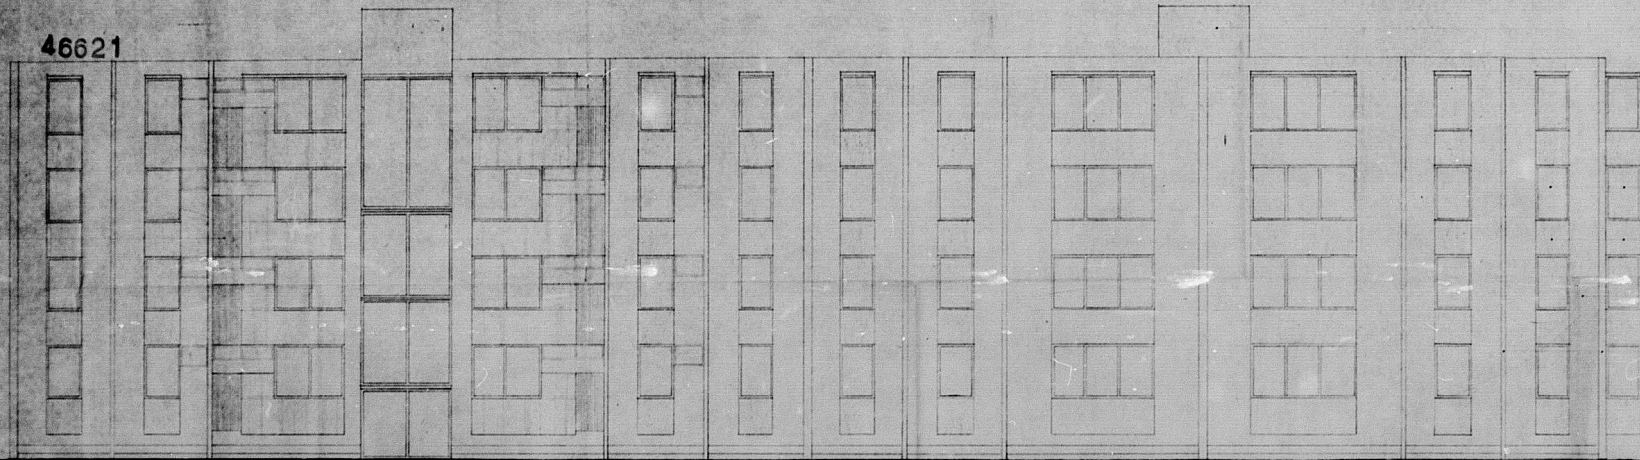

SEAL PLATE, CONCRETE WORK

VIEW

SECTION, EAST ELEVATION

SECTION, WEST ELEVATION

Prefeitura Municipal de Curitiba
 Divisão de Obras e Edificações
 Aprovado em 14 de 3 de 20
 Alameda 2.ª 46621 Curitiba
 D.U.R. 1.ª Rua 5.ª 5 de 18
[Signature]

ELEVACAO
 MAC 1.50

PROPRIETARIO
[Signature]
[Signature]
[Signature]

CONSTRUTORA
 Solla Lemos Engenharia Civil
[Signature]

REVISOR
[Signature]


DEPARTAMENTO DE OBRAS

Alameda 1

6

ALUI LEMEN DEWAROS DONALDUS MARCOS FERRAZ ARGENTIM
 ALUI LEMEN DEWAROS DONALDUS MARCOS FERRAZ ARGENTIM

46621

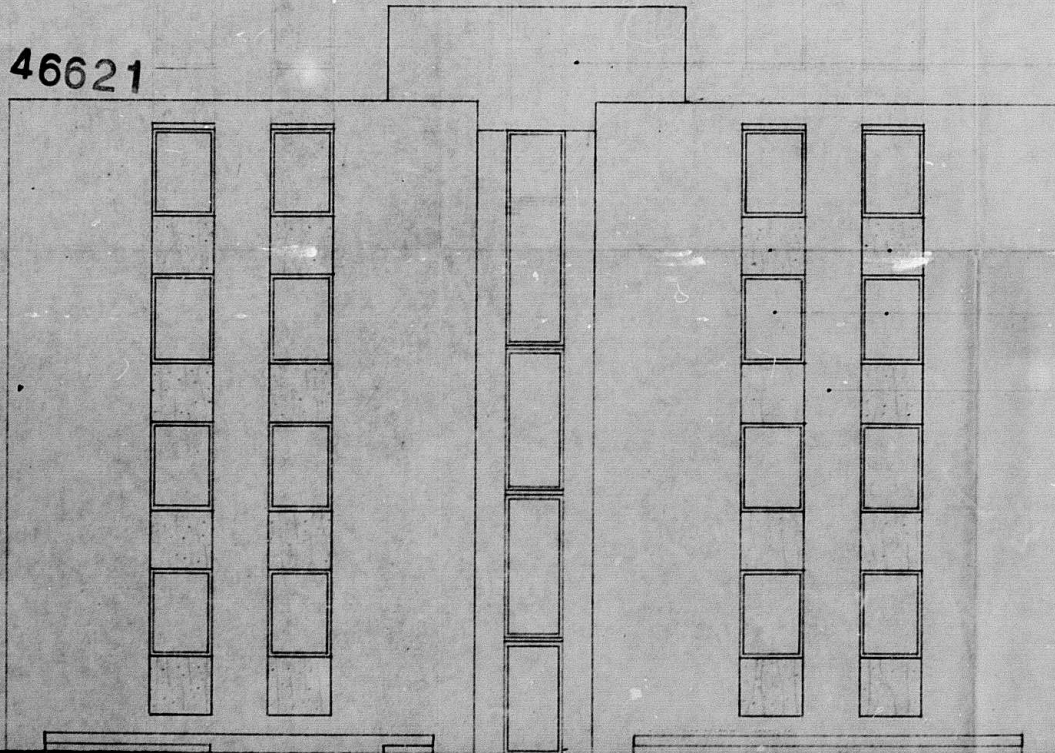

ELEVACÃO 2
ASC. 1:50

PROPRIETARIOS

Handwritten signatures of property owners

CONSTRUTORA
JULIO LERNER Engenharia Civil

Handwritten signature of architect



DESENHO OR. PRADO

ELEVACÃO 2

7


PROJETO: *Handwritten*
DESENHO:
ESCALA: 1:50
DATA: DEZ 60
VOTO:
ASSIN.

JAMIE LERNER DOMINGOS BONGESTAB MARCOS PRADO ARQUITETOS
PRAÇA OCEANO, 306 CONJUNTO 101/102/103 FONE 4-9097 CURITIBA PARANÁ

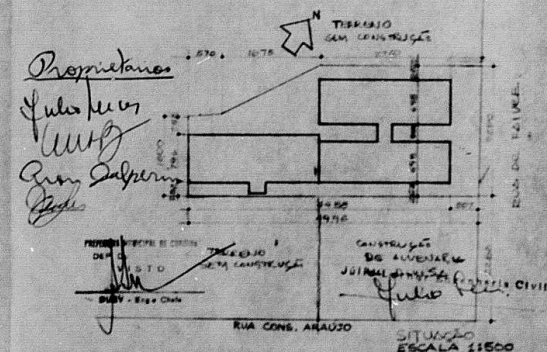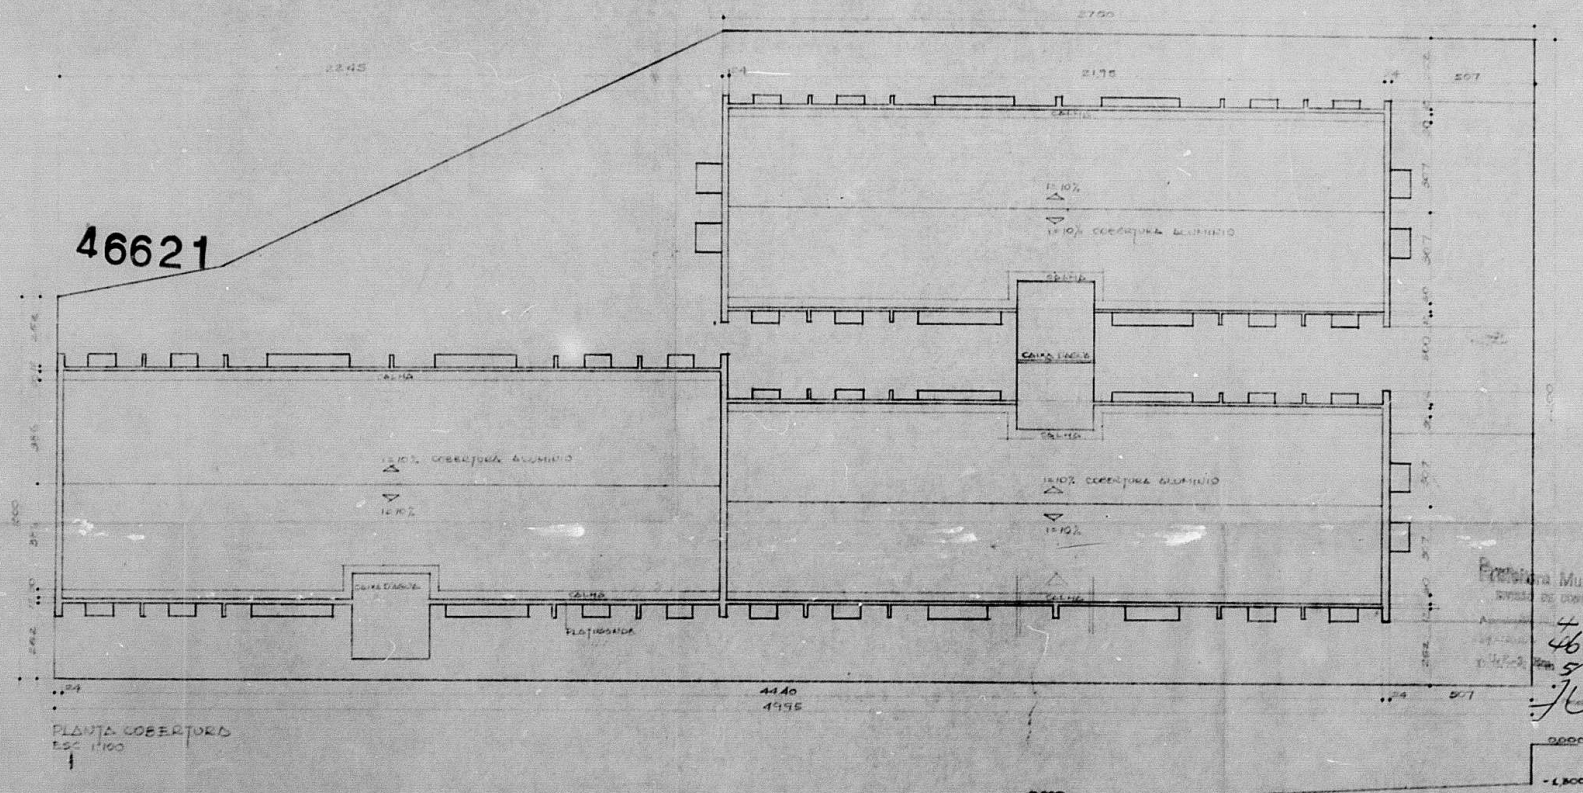


EDIFÍCIO DR. FAIVRE	
PLANTA DA COBERTURA	8
PLANTA DE SITUAÇÃO	
CORTES DO TERRENO	
JAMES LERNER DOMINGOS BONESTABE MARCOS PRADO ARQUITETOS	
PRAÇA OSÓRIO, 300 CONJUNTO 701/702/703 FONE 4-9897 CURITIBA PARANÁ	

46621

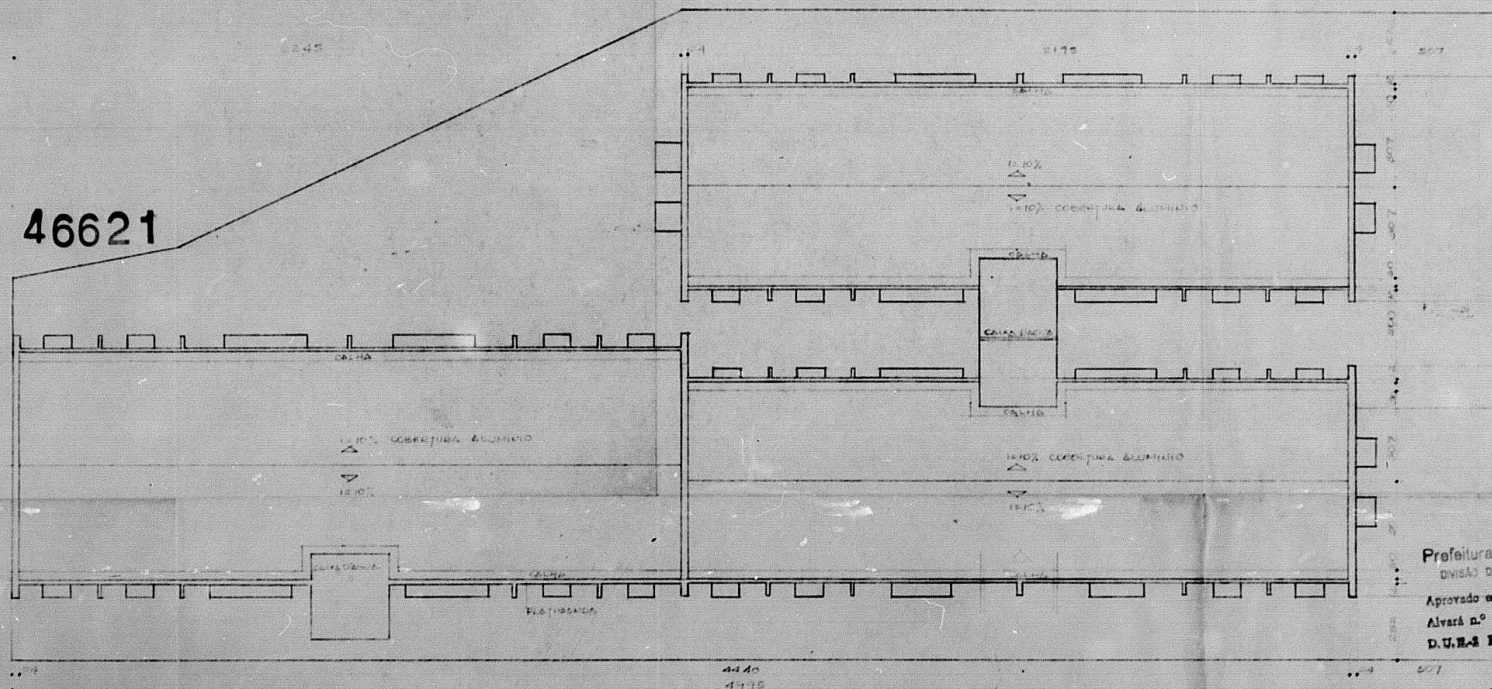

PLANTA DE COBERTURA
ESC. 1:1000

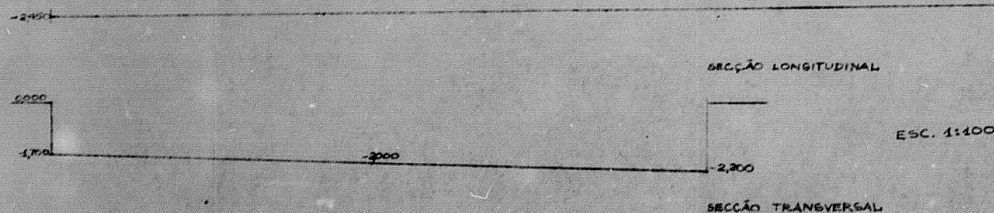


Prefeitura Municipal de Curitiba
DIVISÃO DE CONTROLE DE EDIFICAÇÕES

Aprovado em 4 de 3 de 7
Alvará n.º 46621 Class. 5
D.U.M. 5 de 5 de 3

PROPRIETÁRIOS

Reyes
LMB
Ann Salpim

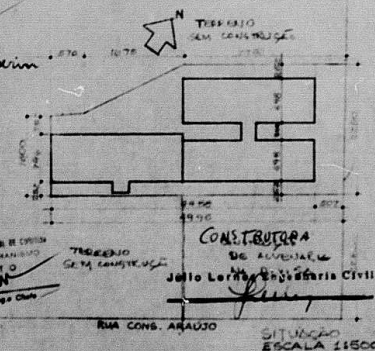

PROPRIETÁRIO DE CURITIBA
DEP. DE URBANISMO
J. L. L. L.

CONSTRUTORA
DE ALVENARIA
J. L. L. L.

RUA CONS. ARAUJO
SITUAÇÃO
ESCALA 1:1500

EDIFÍCIO DR. FAIVRE

PLANTA DA COBERTURA

PLANTA DE SITUAÇÃO

CORTES DO TERRENO

8

PROJETO: J. L. L. L.
ESCALAS: 1:100 1:500
DATA: DEZ 88
VISTO:
ASSINADO:

JARNE LERNER DOMINGOS BONESTABE MARCOS PRADO ARQUITETOS
PRAÇA OSÓRIO, 505 CONJUNTO 701/702/703 FONE 4-9697 CURITIBA PARANÁ